# EDSP/1.33 (H1-W4-A)

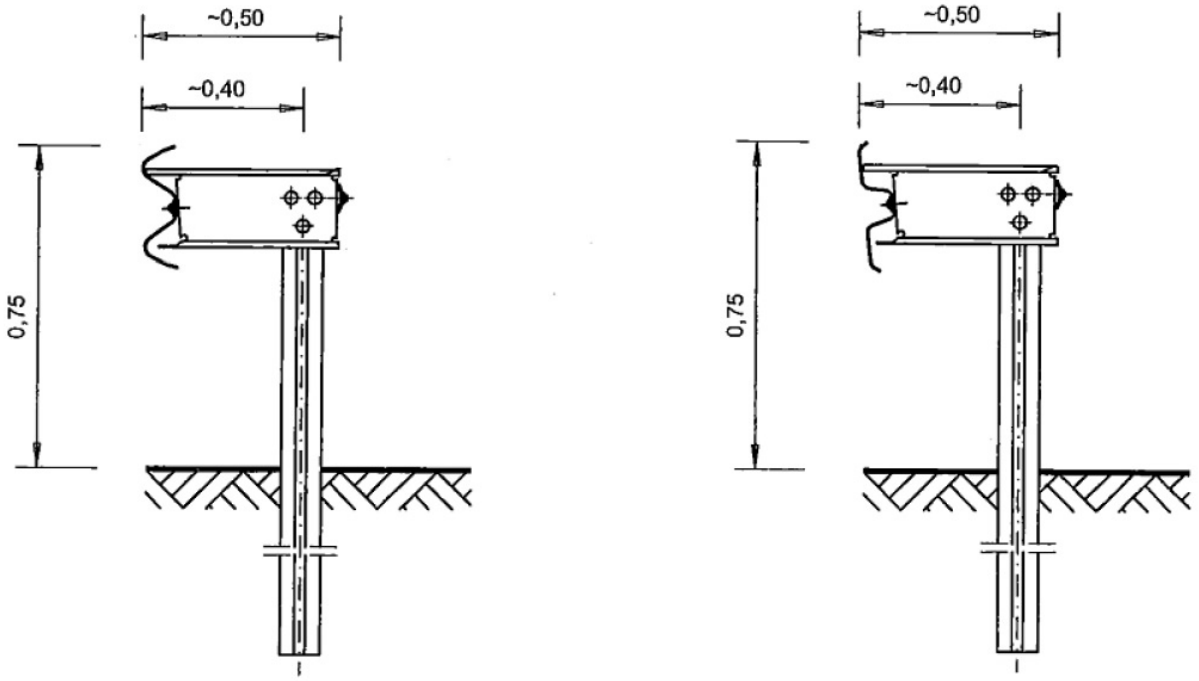

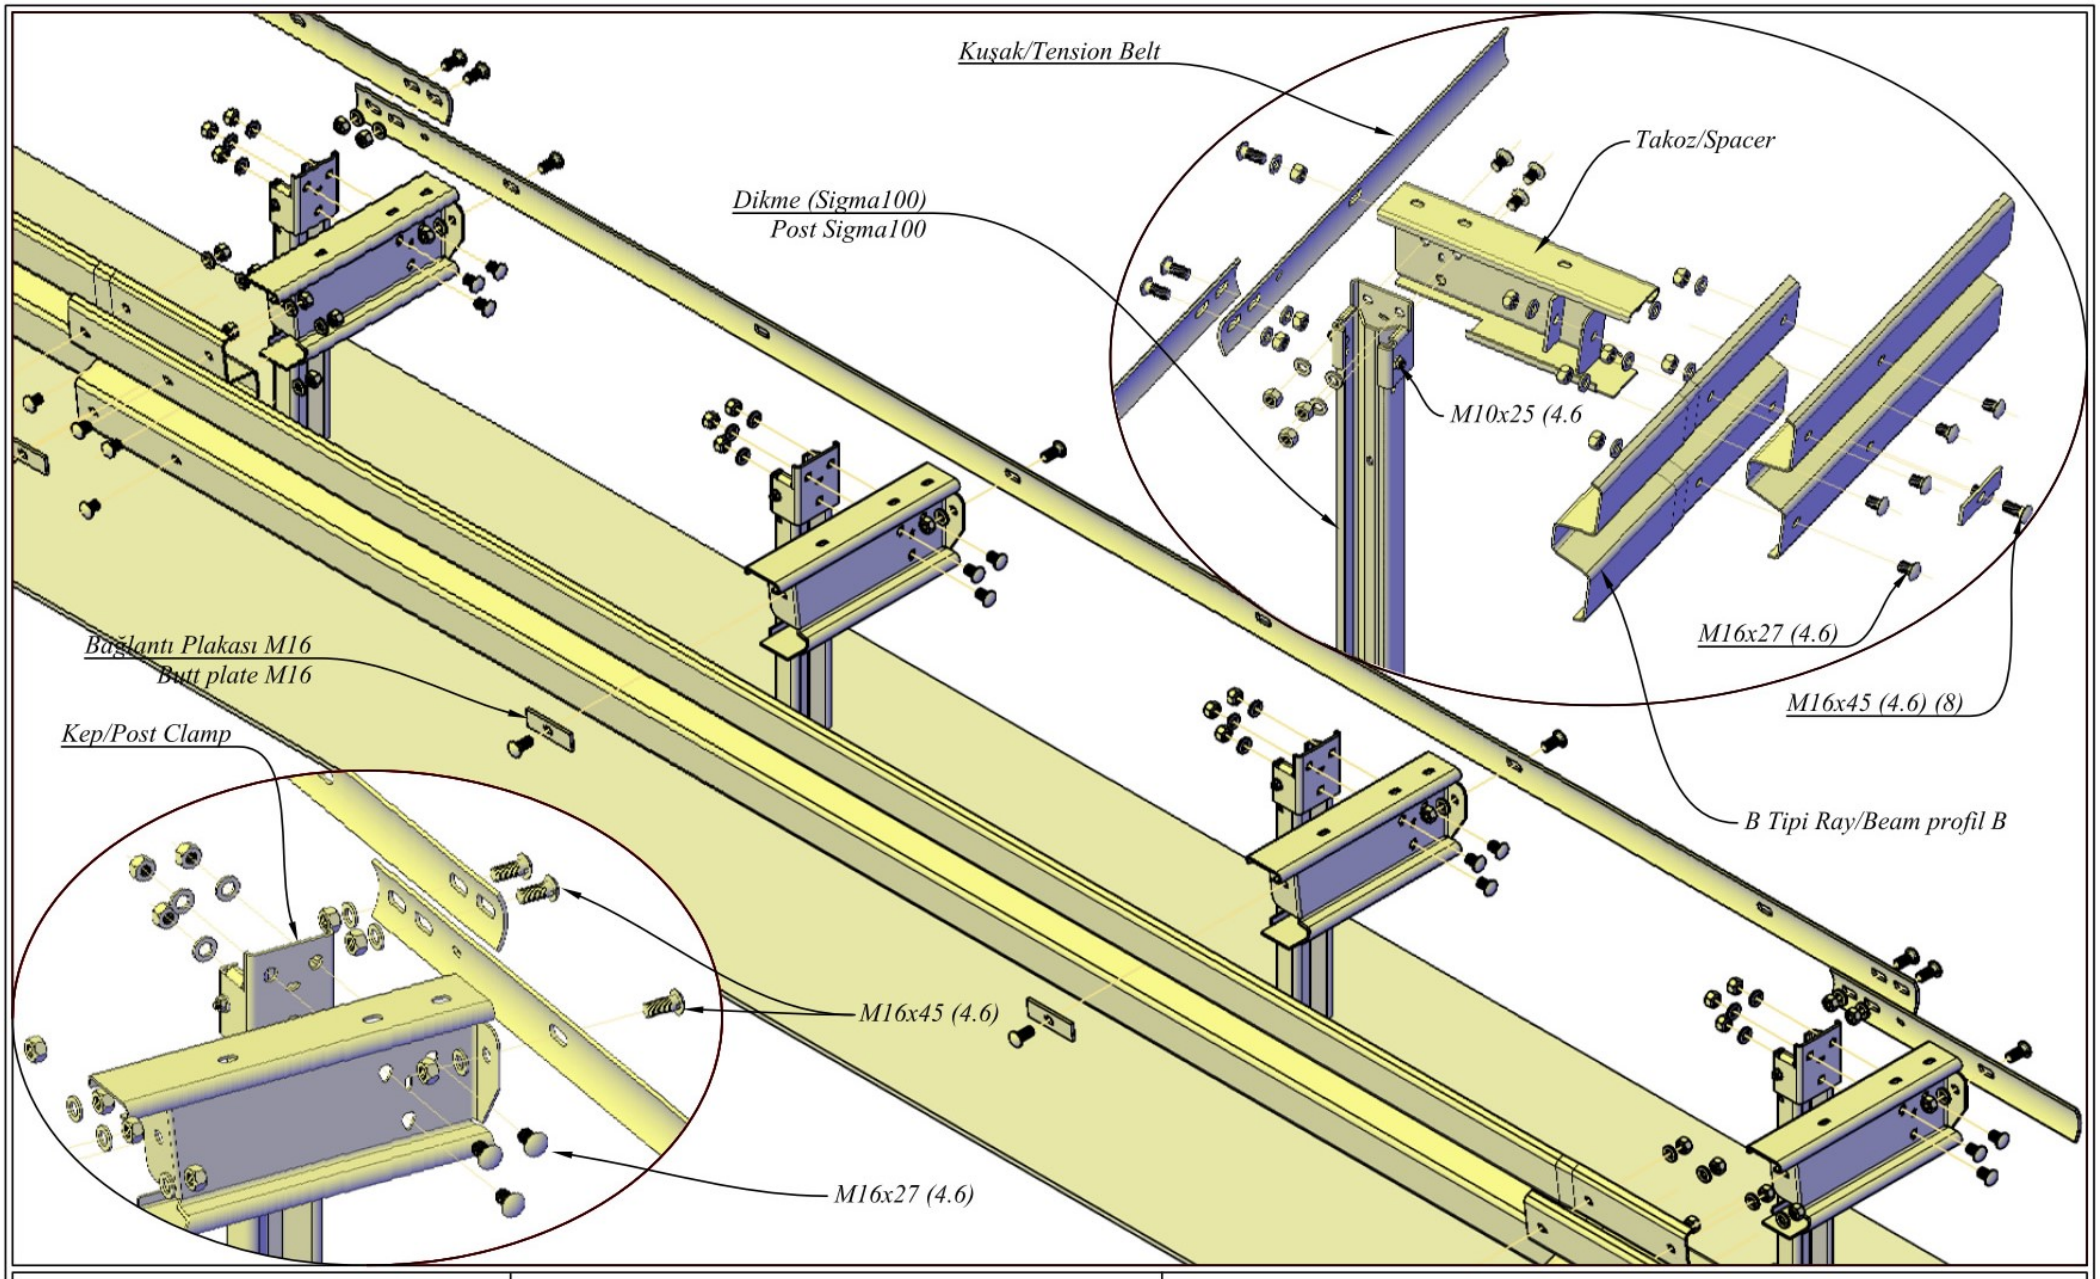


| | | |
|---|---|---|
| BAHADIR İNŞAAT | Sistem Açılımı / *Detailed System Drawing*<br>EDSP/1.33 | Birim Ağırlık / *Weight*<br>30,7 kg/m Profil A / 29,7 kg/m Profil B |