EDSP-BW/1.33 (H1-W5-A)

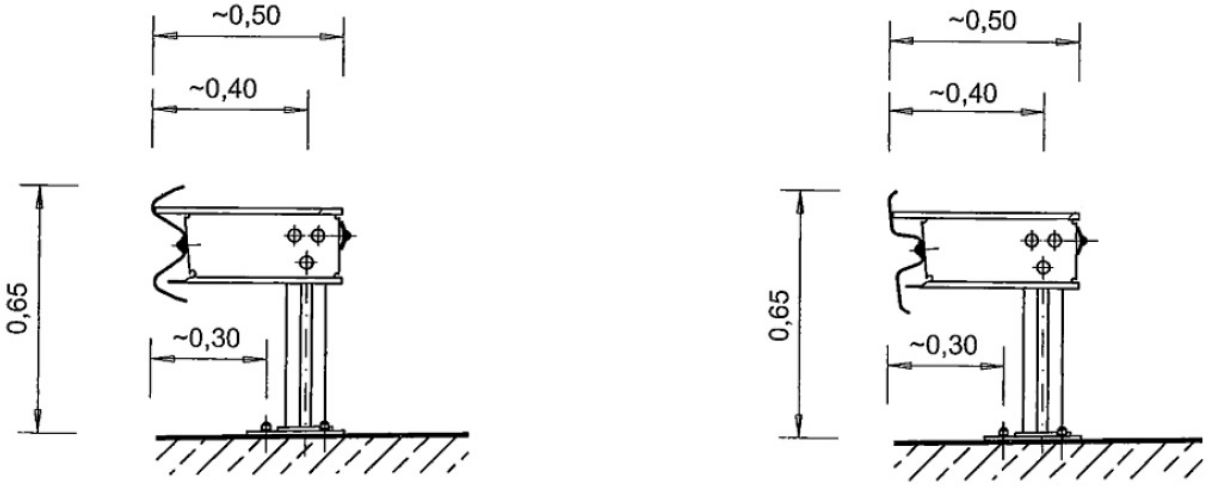

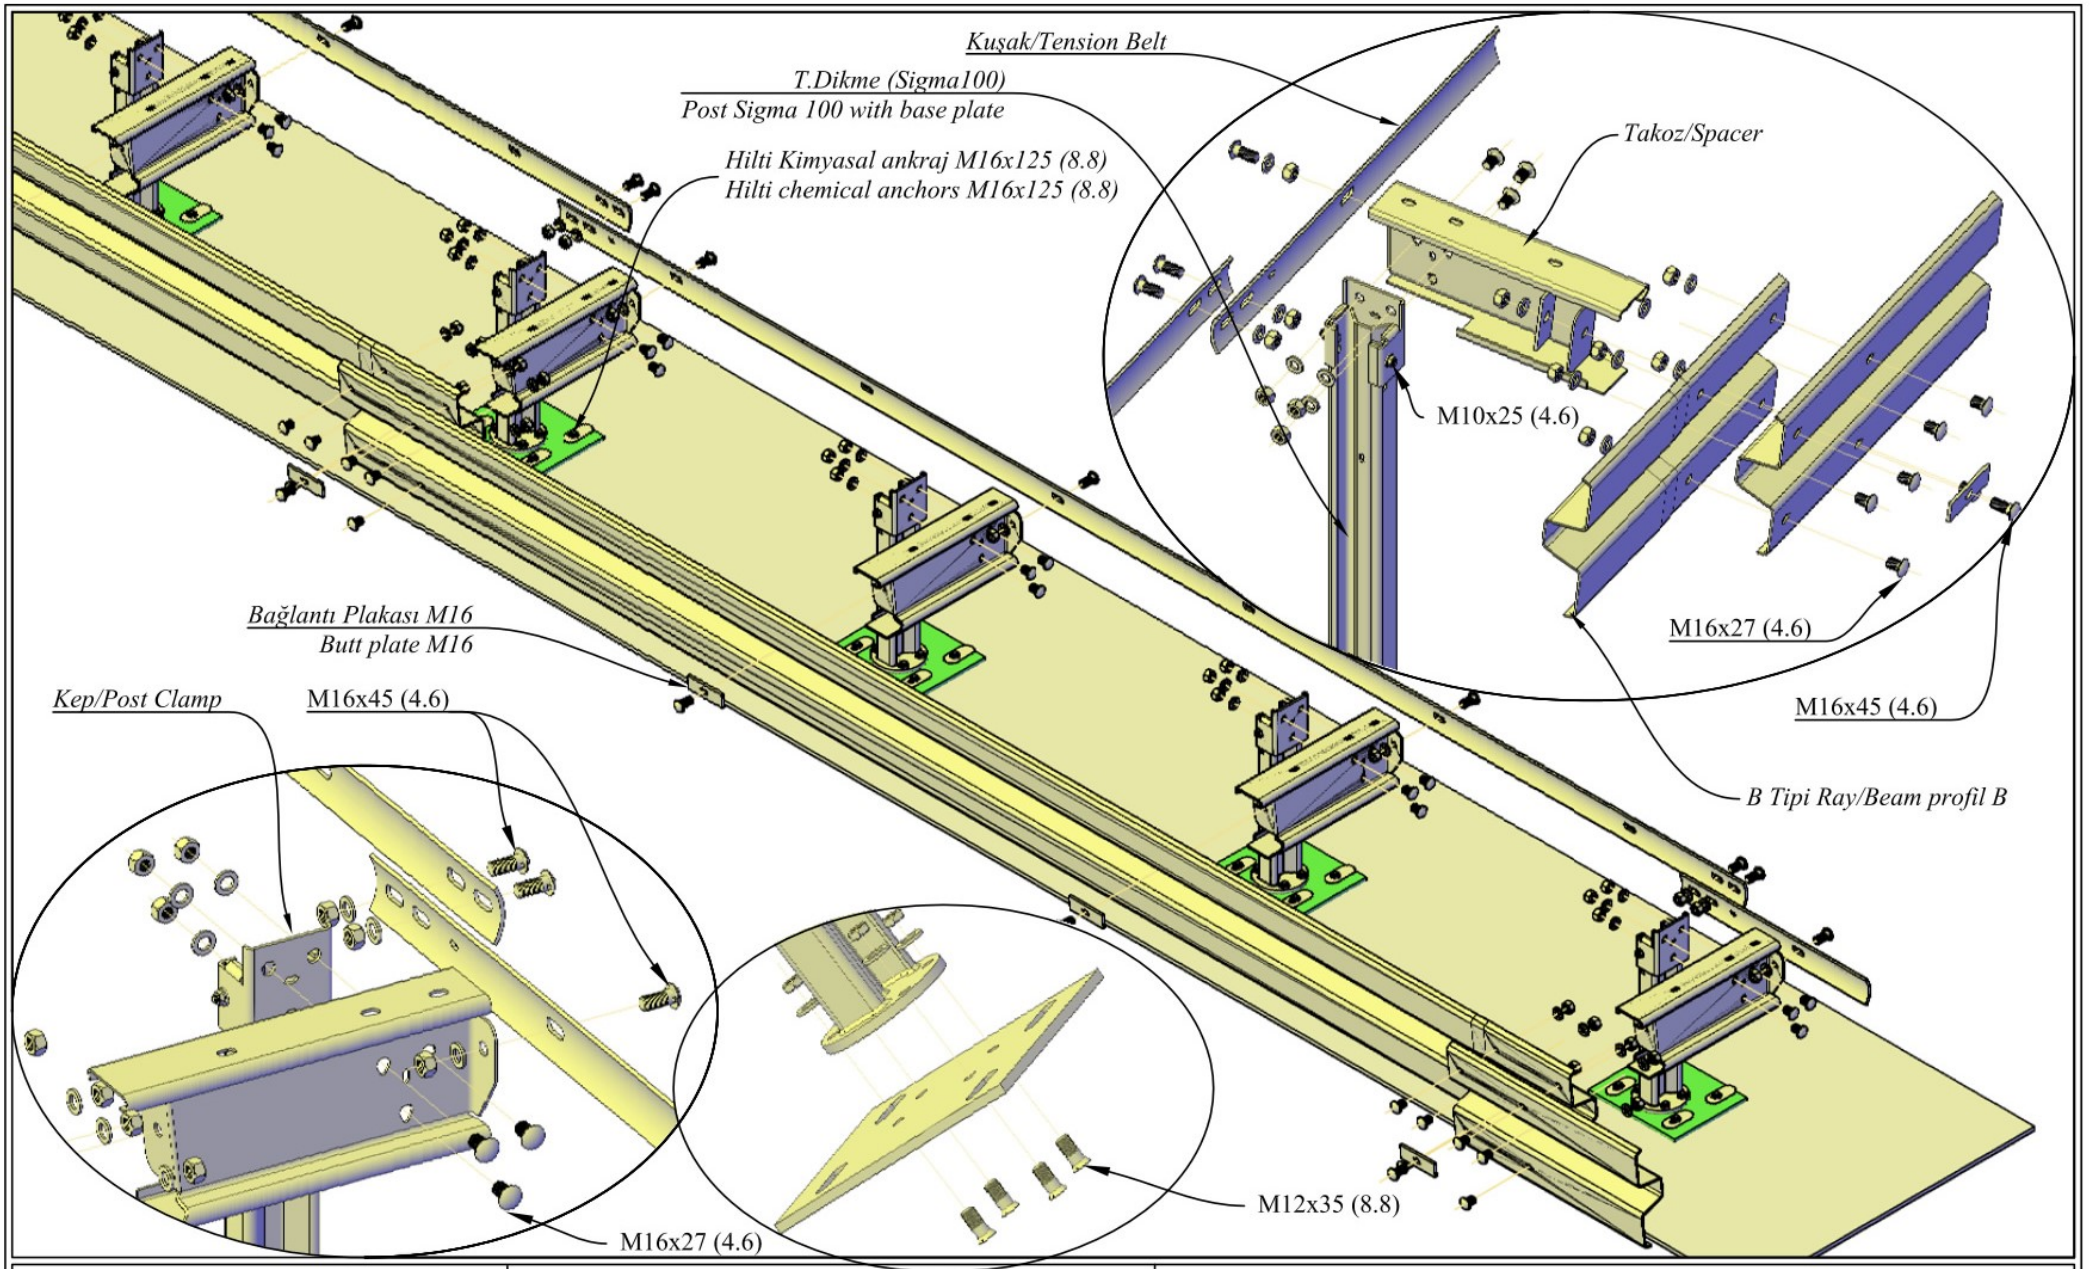

BAHADIR İNŞAAT	Sistem Açılımı / *Detailed System Drawing* EDSP-BW/1.33	Birim Ağırlık / *Weight* 29,1 kg/m Profil A / 28,1 kg/m Profil B